


PODROBY - ZDRPPOJITNÝ STŘEDISKO RICHARDO ČP. 1533  
 SITUACE - 1. NADZEMNÍ PODLAŽÍ

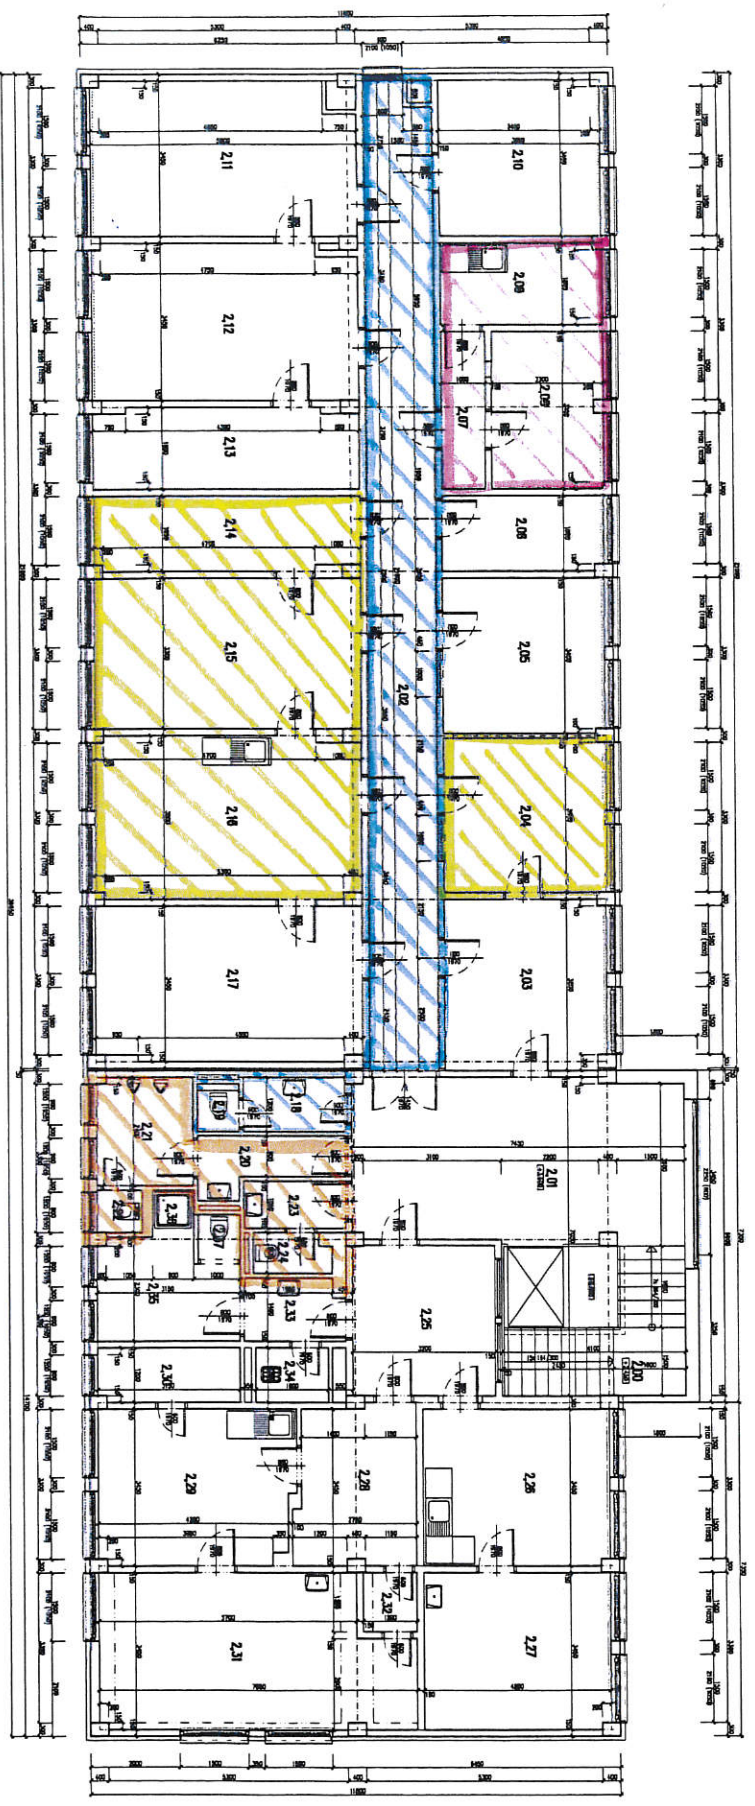

- ▬ ODVODNACE, ČEKÁRNA O VÝHĚŘE 62,40 m<sup>2</sup>
- ▬ OSTATNÍ MÍSTNOSTI - PODÍL O VELIKOSTI 1/6 Z 18,60 m<sup>2</sup>
- ▬ OSTATNÍ MÍSTNOSTI
- ▬ A WC PERSONAL - PODÍL O VELIKOSTI 1/3 Z 37,00 m<sup>2</sup>
- ▬ WC PACIENTI - PODÍL O VELIKOSTI 1/4 Z 13,50 m<sup>2</sup>

62,40  
 9,30  
 14,30  
 3,40  
 87,40 m<sup>2</sup>